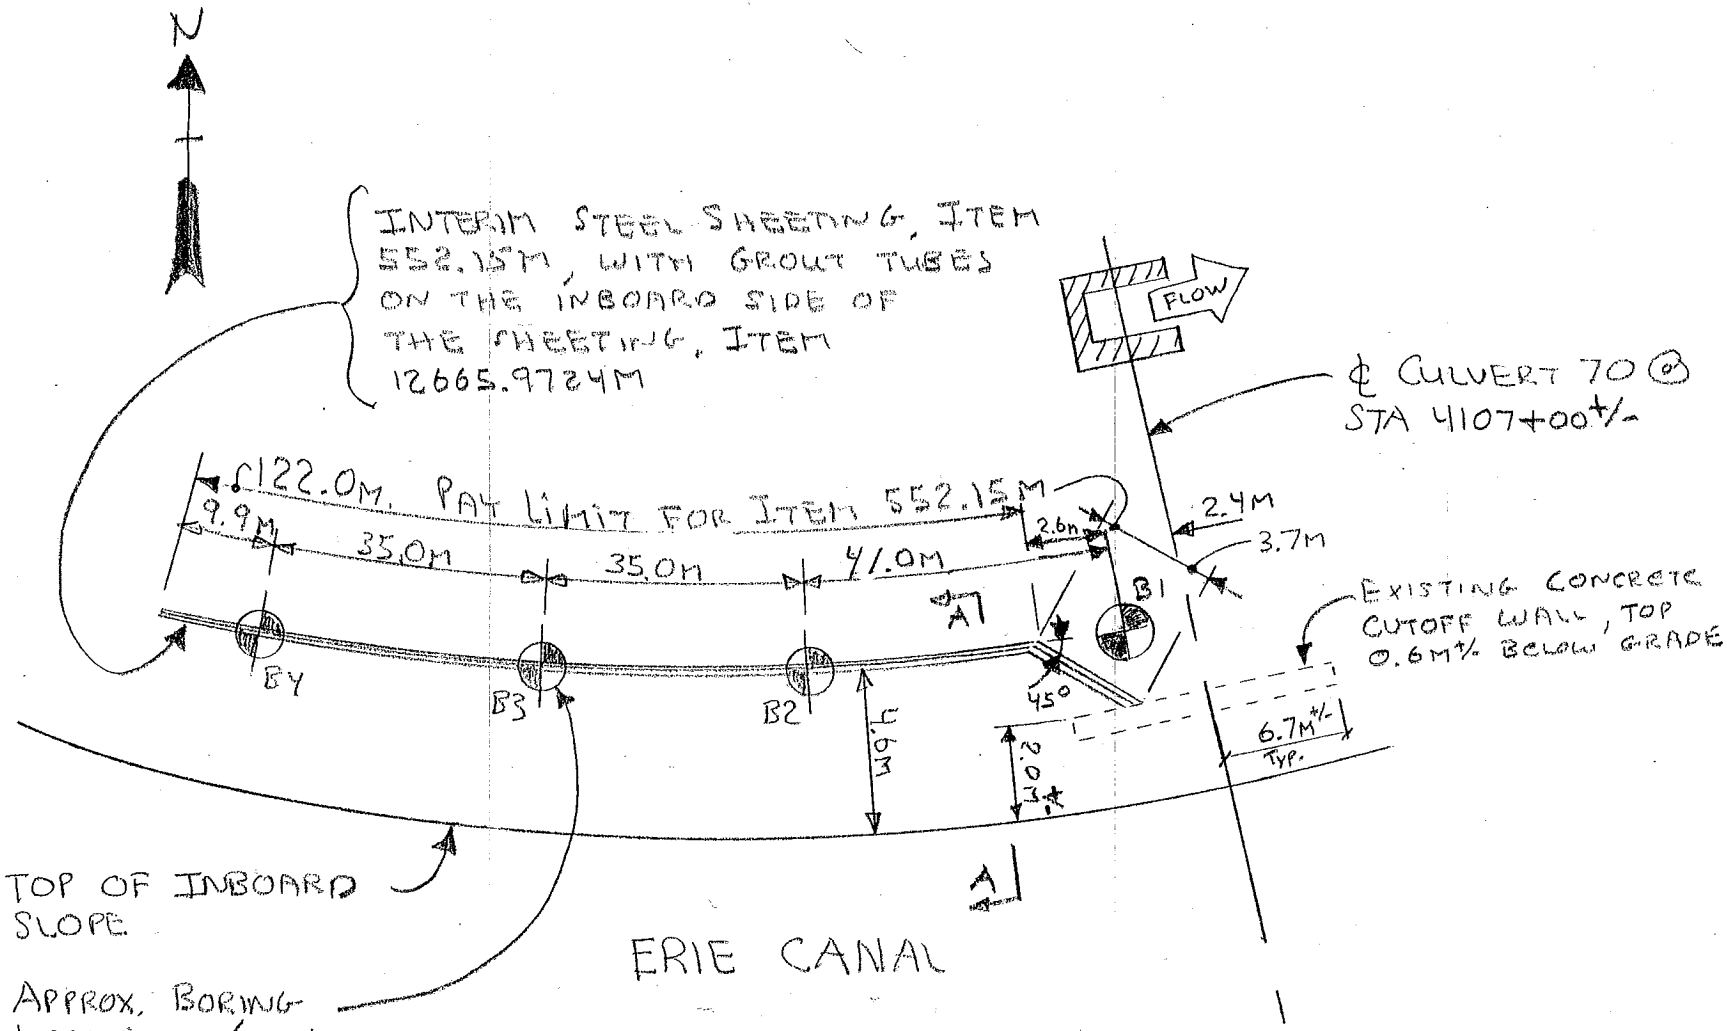

SHEETING LAYOUT
N.T.S.

Rev. #1